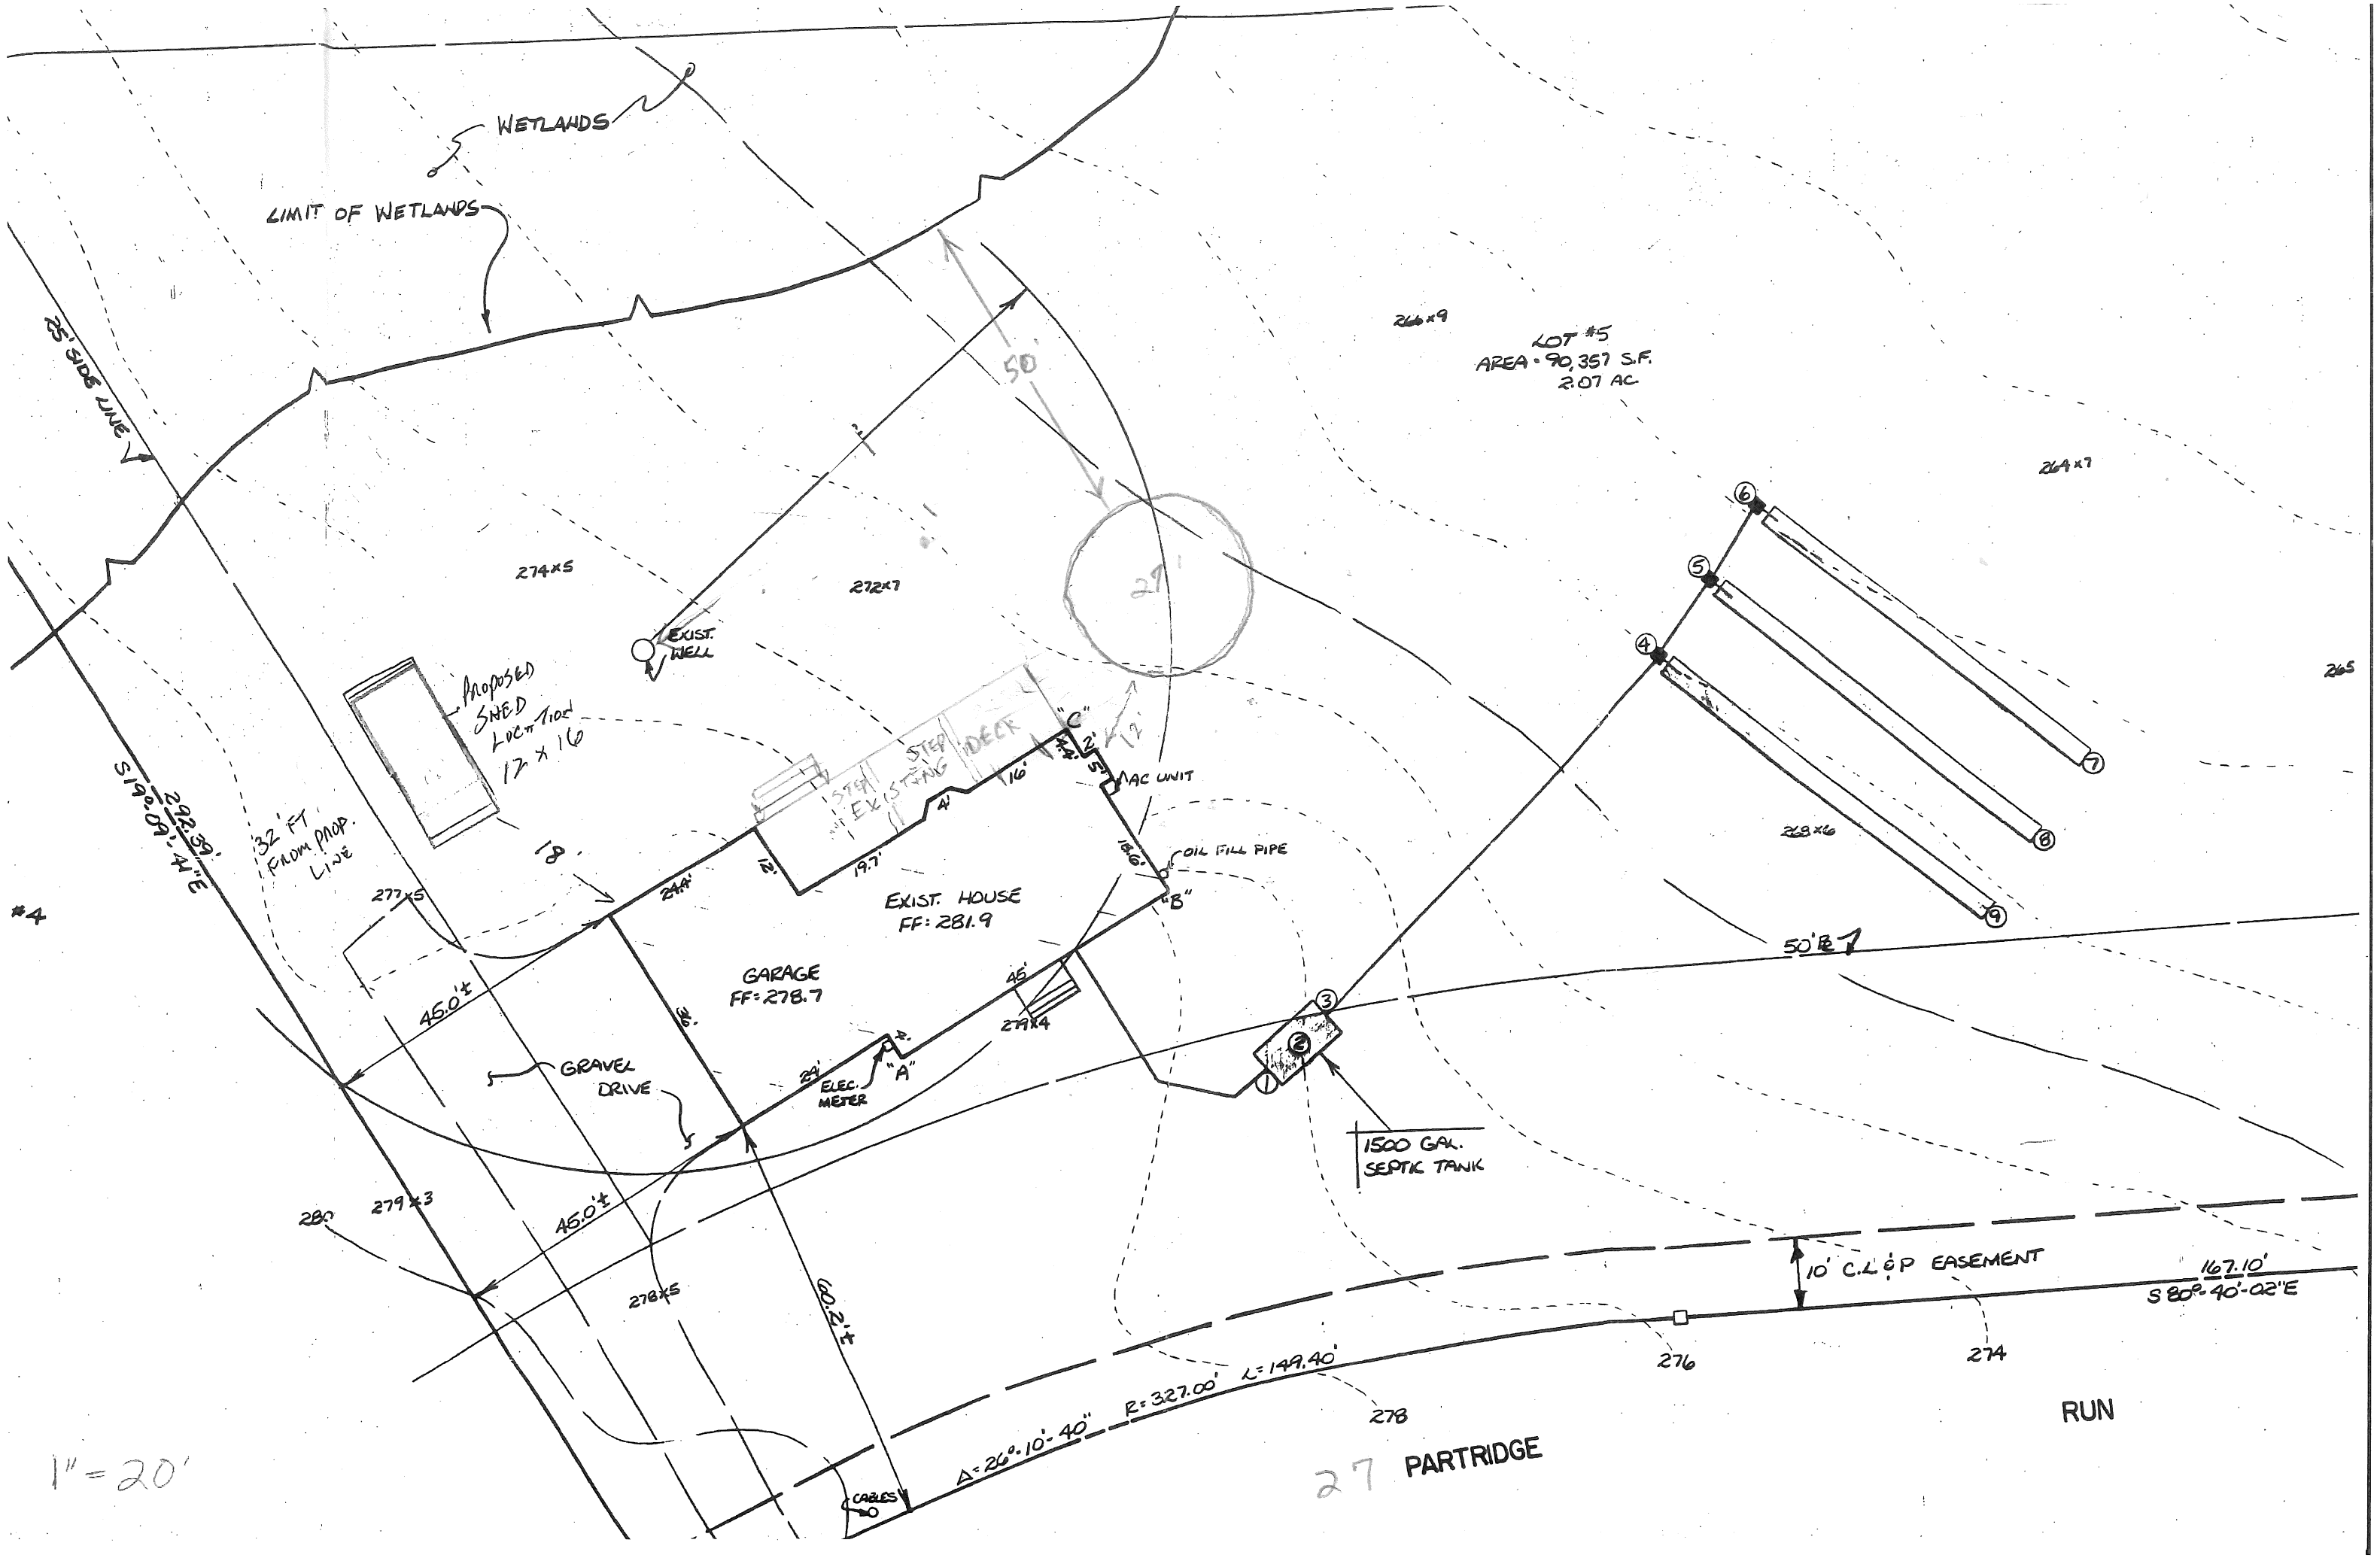

WETLANDS
LIMIT OF WETLANDS
25' SIDE LINE
50'
27'
LOT #5
AREA = 90,357 S.F.
2.07 AC
266x9
264x7
265
274x5
272x7
EXIST. WELL
PROPOSED SHED LOCATION 12 x 16
STEP EXISTING DECK
"C"
AC UNIT
OIL FILL PIPE
"B"
EXIST. HOUSE
FF: 281.9
GARAGE
FF: 278.7
32' FT FROM PROP. LINE
292.39'
S19°09'41"E
#4
277x5
45.0'±
GRAVEL DRIVE
ELEC. METER
"A"
279x4
1500 GAL. SEPTIC TANK
50' PL
268x6
279x3
280
278x5
60.2'±
10' C.L.&P EASEMENT
167.10'
S 80°-40'-02"E
276
274
278
Δ=26°-10'-40"
R=327.00'
L=149.40'
CABLES
27 PARTRIDGE
RUN
1"=20'